


KG.: Neuhaus
76 0 11

GZ.: 1386/18

Zeichnerische Darstellung M = 1 : 1000

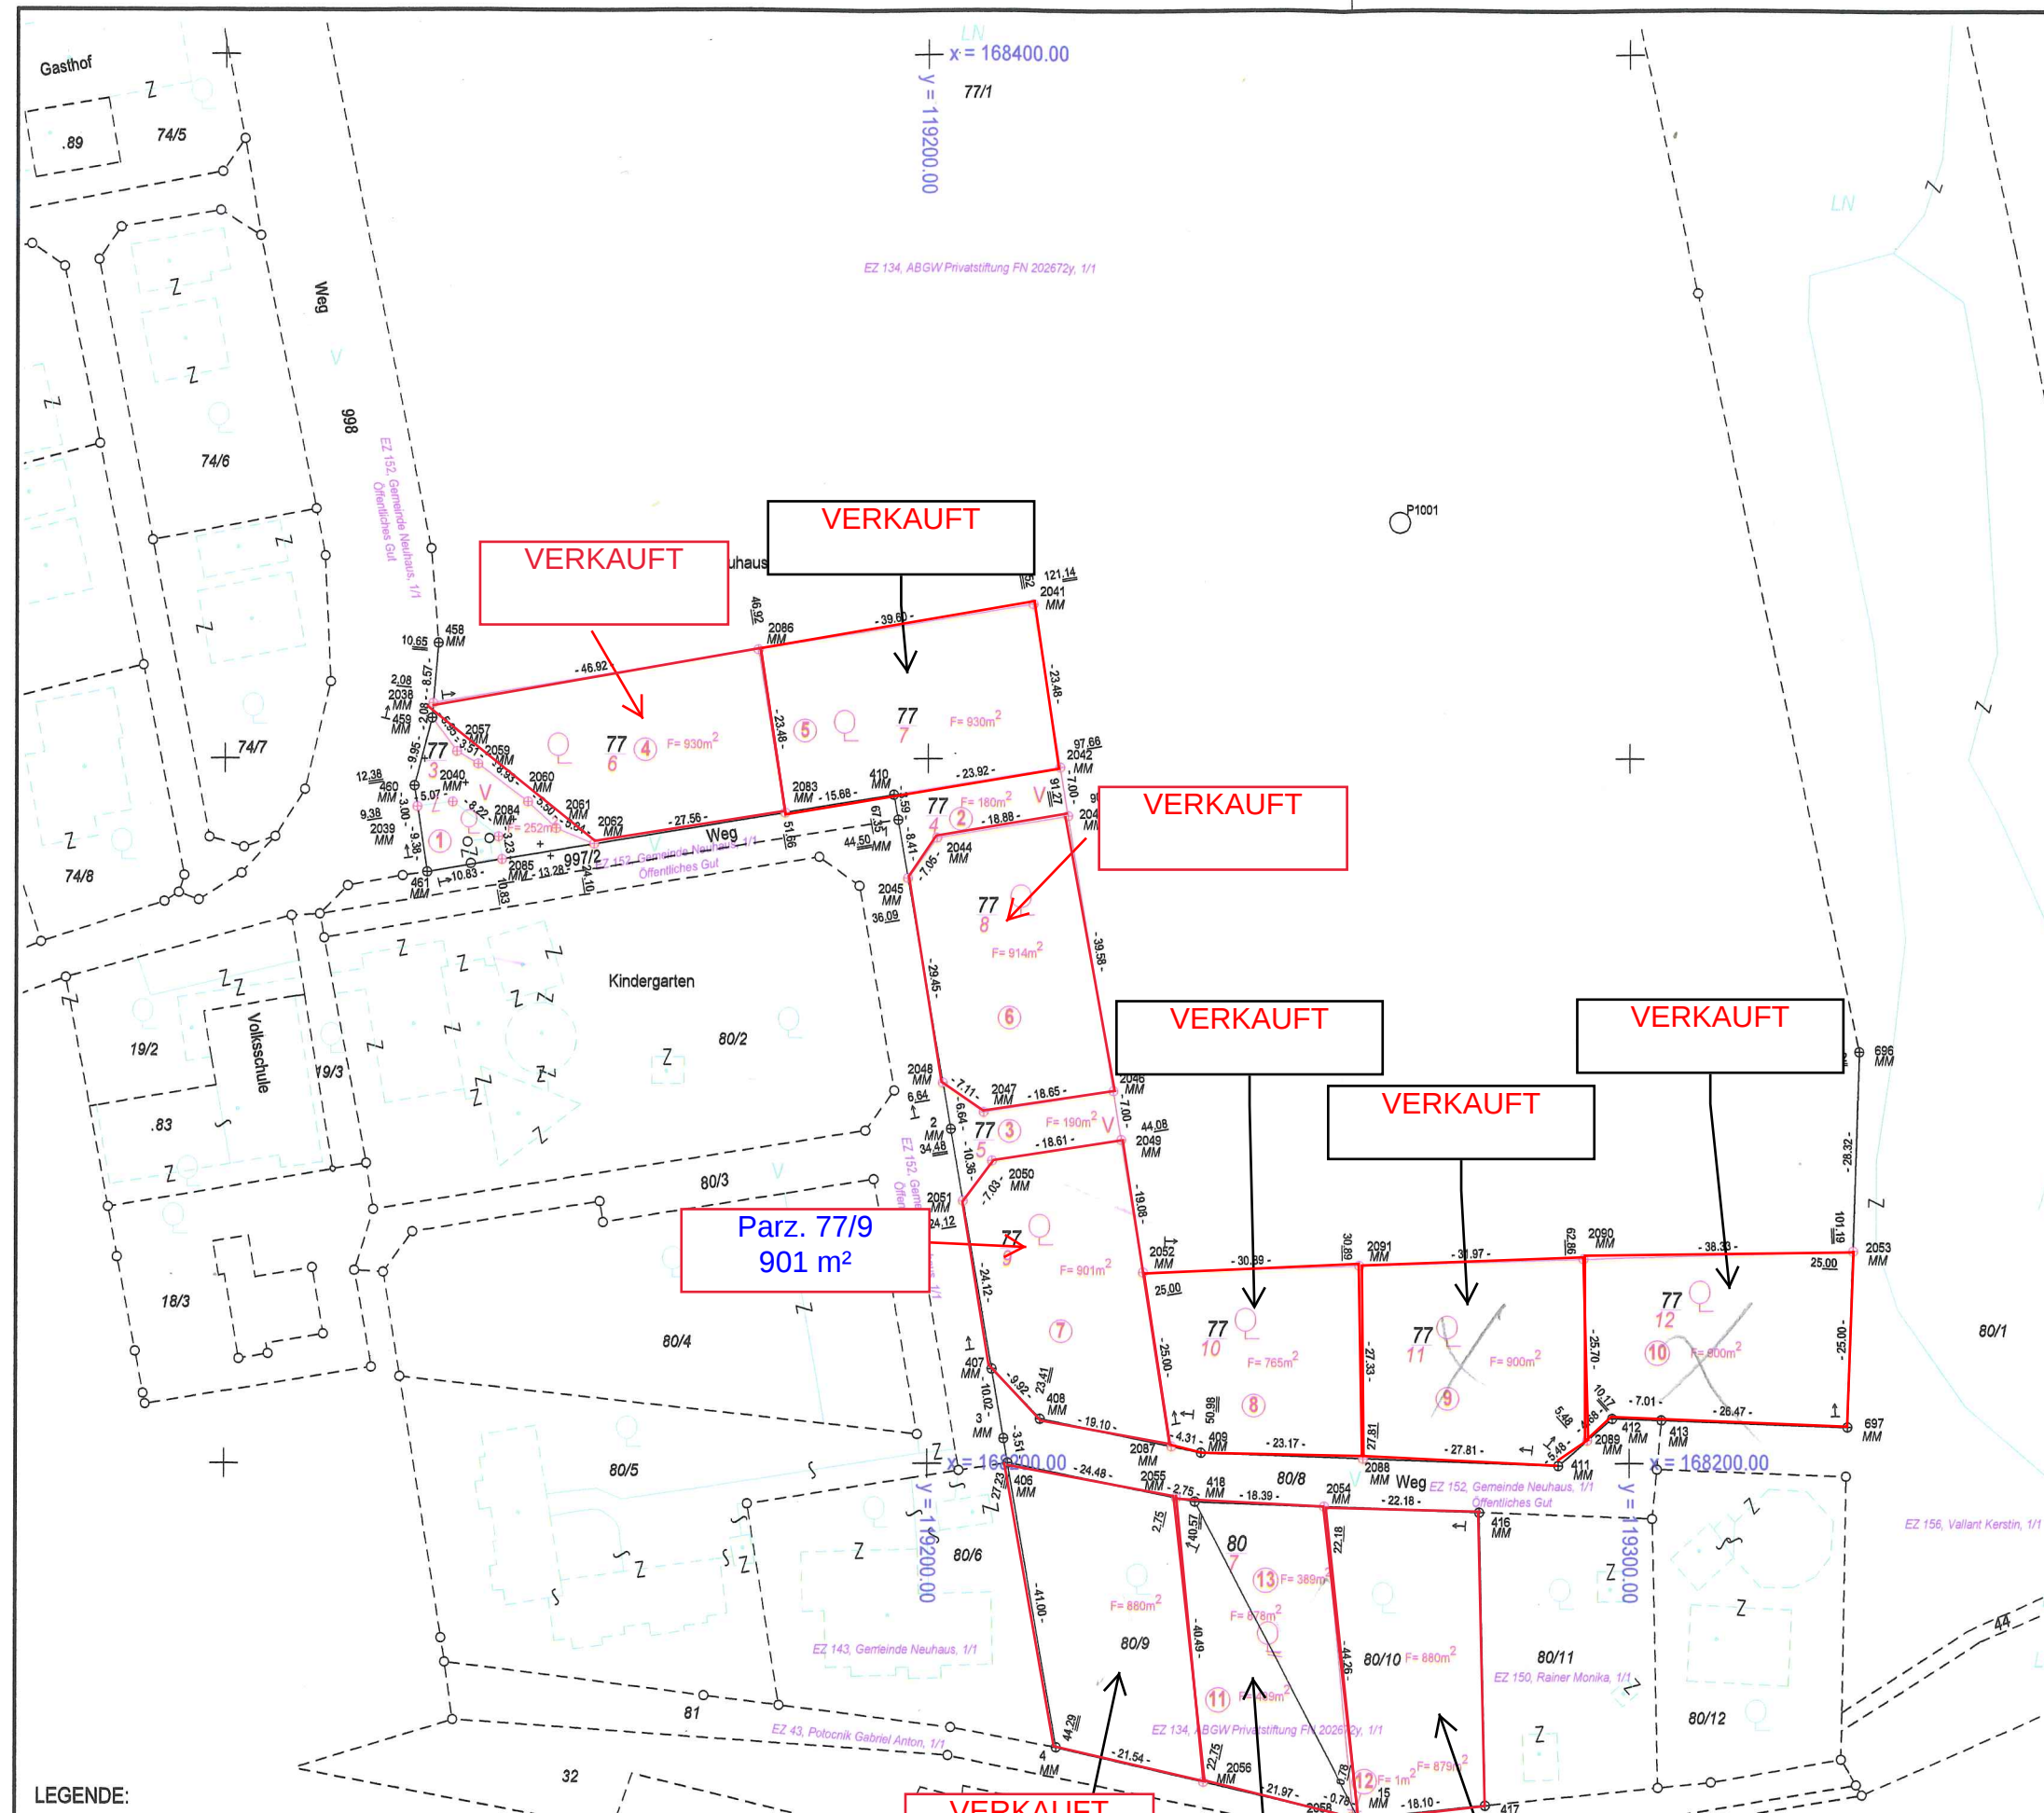


LEGENDE:

⊗	Grenzstein	+ od. Z	Zeichen, Kreuz
⊗ MK	Marke (Grenzstein) aus Kunststoff	FM	Farbmarke
⊗ ER	Rohr	B	Bolzen
⊗ RM	Rohr aus Metall (mit Marke)	ZE	Zaunecke
⊗ MM	Metallmarke	ZS	Zaunsäule
⊗ P	Pflock	ME	Mauerecke

VERKAUFT
Parz. 80/7 878 m²

VERKAUFT
Parz. 80/10 880 m²

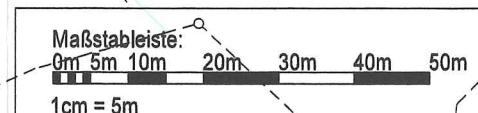

Datum der Aufnahme: 21. Dezember 2018
Datum der Ausfertigung: 16. Jänner 2019

DIPL.-ING. HEIMO PRUTEJ
INGENIEURKONSULENT f. VERMESSUNGSWESEN
9150 Bleiburg, Kumeschgasse 20, Telefon: 0664/3386406